


# PŮDORYS 1.NP

## M 1:50

### LEGENDA MÍSTNOSTÍ

ČÍSLO MÍSTNOSTI	ÚČEL MÍSTNOSTI	PLOCHA m <sup>2</sup>
101	CHODBA SE SCHODIŠTĚM	6,5
102	TECHNICKÁ MÍSTNOST	2,0
103	WC, SPRCHA	3,2
104	KOMORA	1,8
105	PRACOVNA	10,5
106	OBYVACÍ POKOJ S KK	30,6
107	TERASA	19,9
UŽITNÁ PLOCHA		<b>54,6</b>

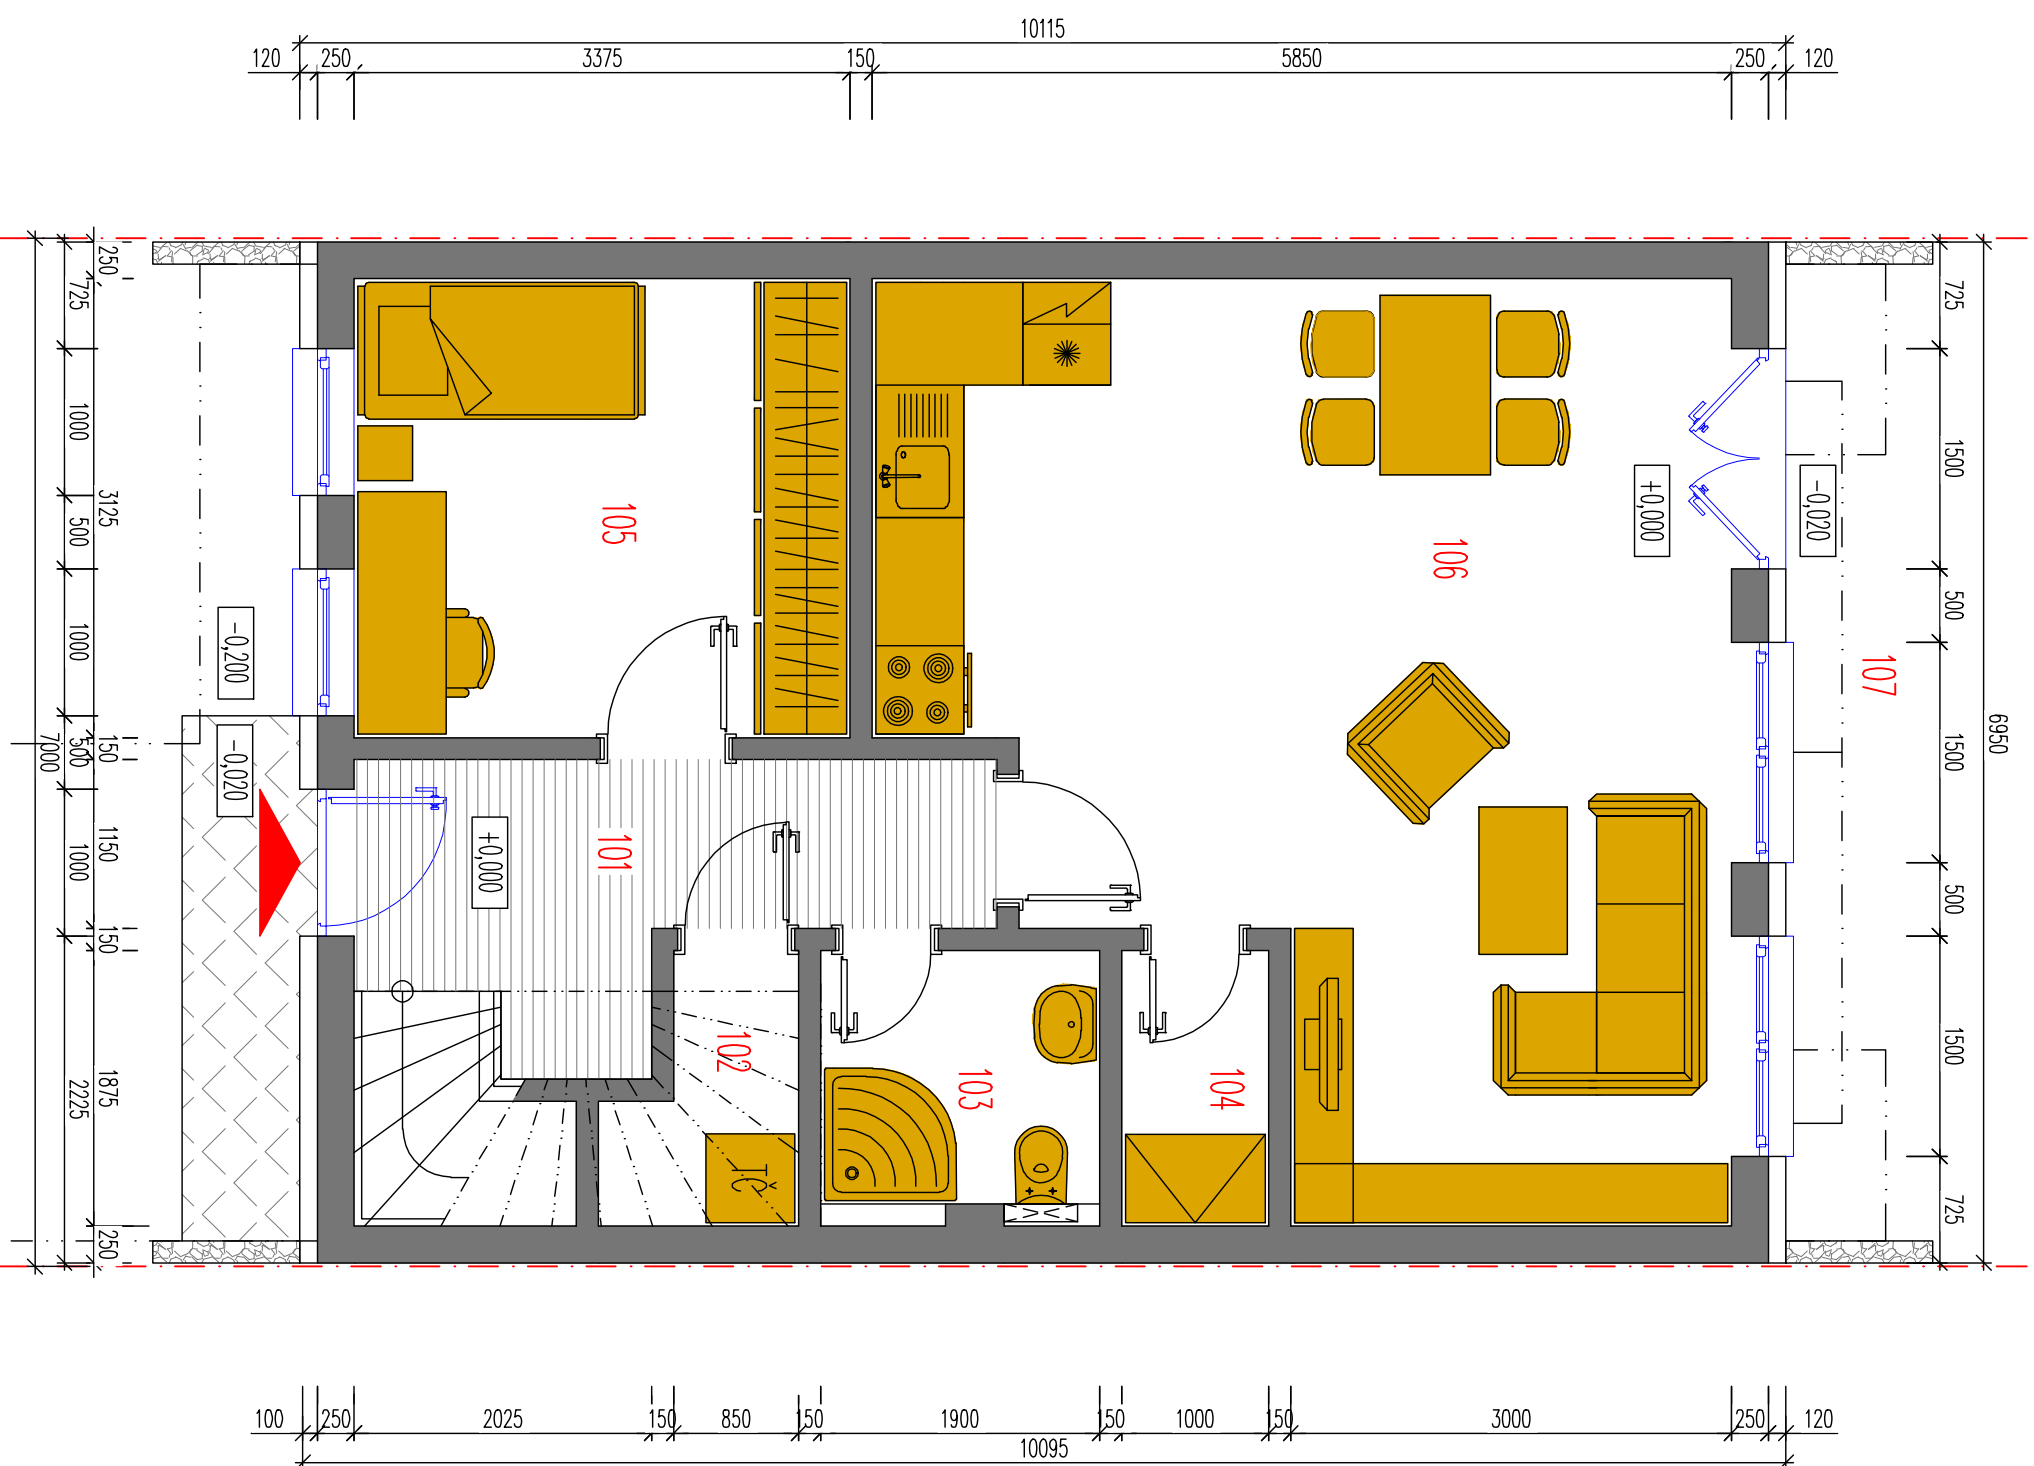

±0,000 = PODLAHA 1.NP

	ING. ZDENĚK HAVLINA 290 01 Poděbrady V, Měštkova 80		MÍSTO STAVBY KRAJ STAVEBNÍK	VELKÝ OSEK STŘEDOČESKÝ OKRES KOLÍN D.M. CONSULTING, S.R.O., NEJMANNOVA 1453, PRAHA 5 - ZBRASLAV
	ING. ZDENĚK HAVLINA			
OZN. VYKRESU RD_STUDIE.DWG	ZMĚNA	MĚŘÍTKO 1:50	Č. VKR. D.1.1.2.1	ČÁST PROJEKTU D.1.1 ARCHITEKTONICKO STAVEBNÍ ŘEŠENÍ
FORMÁT 2 x A4	DATUM 07/2019	STUPEŇ STUDIE	MÁZEJ VYKRESU PŮDORYS 1.NP	

TENTO VYKRES POŽÍVÁ OCHRANU DLE ZÁKONA Č. 35/1963 SB. VE ZNĚNÍ PODZÁKONNÝCH ZÁKŇ A DOPLNKŮ V ZÁKONĚ Č. 89/1990 SB. A ZÁKONA Č. 121/200 SB. (AUTORSKÝ ZÁKON). ORIGINÁL TOTOHO VYKRESU A NAŠI ŘEŠENÍ NA NĚM ZOBRAZENÉ A DOŠEDNIM MALETCEM ING. ZDENĚKA HAVLINA VYKRES NESMÍ BÝT – VYJMA ZŘEJMĚHO ÚČELU, PRO NĚŽ BYL POŘÍZEN – POUŽÍVÁN, KOPÍROVÁN ANI REPRODUKOVÁN BEZ PŘESNĚHO SOUHLASÍ ING. ZDENĚKA HAVLINA A ZÁKŇNÁ ZPŮSOBEM POKRYTÍ TŘETÍ OSOBY NEBO JINAK ZNEUŽÍT.